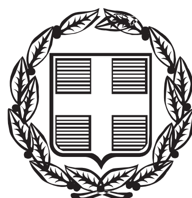


ΕΦΗΜΕΡΙΣ ΤΗΣ ΚΥΒΕΡΝΗΣΕΩΣ

ΤΗΣ ΕΛΛΗΝΙΚΗΣ ΔΗΜΟΚΡΑΤΙΑΣ

ΤΕΥΧΟΣ ΤΕΤΑΡΤΟ **Αρ. Φύλλου 459**

3 Οκτωβρίου 2014

ΠΕΡΙΕΧΟΜΕΝΑ

ΑΠΟΦΑΣΕΙΣ

ΑΠΟΦΑΣΕΙΣ

Αριθμ. 15478/167106 (1)

Καθορισμός των ορίων του αιγιαλού και δημιουργία ζώνης παραλίας στην θέση «Άγιος Σώστης», Καλογριά Καλάμου, Δήμου Νοτίου Πηλίου, Ν. Μαγνησίας.

Η ΓΕΝΙΚΗ ΓΡΑΜΜΑΤΕΑΣ
ΑΠΟΚΕΝΤΡΩΜΕΝΗΣ ΔΙΟΙΚΗΣΗΣ
ΘΕΣΣΑΛΙΑΣ - ΣΤΕΡΕΑΣ ΕΛΛΑΔΑΣ

Έχοντας υπόψη:

1. Τις διατάξεις των άρθρων 3, 4 και 5, του Ν.2971/2001 (ΦΕΚ 285/2001, τ.Α΄) «περί αιγιαλού και παραλίας και άλλες διατάξεις», όπως έχει τροποποιηθεί και ισχύει σήμερα.

2. Τις διατάξεις του Ν 3200/55 «περί διοικητικής αποκεντρώσεως, όπως αυτές τροποποιήθηκαν και ισχύουν σήμερα με τα Ν.Δ. 532/70, Β.Δ.704/70, Β.Δ.705/70, Β.Δ.192/72, Π.Δ.71/84, Π.Δ.347/86, Ν.2026/92 και Π.Δ.97/93,

3. Τις διατάξεις του Π.Δ.284/88 «περί οργανισμού Υπ. Οικονομικών».

4. Τις διατάξεις της παρ. 21 του άρθρου 46 του Ν.3220/2004 (Φ.Ε.Κ 15/τ.Α΄/28-01-2004) «μέτρα αναπτυξιακής και κοινωνικής πολιτικής-αντικειμενοποίηση του φορολογικού ελέγχου και άλλες διατάξεις» δυνάμει των οποίων από 10/04/2004, αρμοδιότητες του Υπουργού Οικονομίας και Οικονομικών, οι οποίες ανήκαν ή είχαν μεταβιβαστεί στους Νομάρχες μέχρι την έναρξη λειτουργίας των Νομαρχιακών Αυτοδιοικήσεων και αφορούν θέματα του Υπουργείου Οικονομίας και Οικονομικών, που εξαιρέθηκαν από την κατάργηση με τις διατάξεις της παρ. 2 του άρθρου 39 του Ν. 2218/1994, περιέρχονται στους Γενικούς Γραμματείς των Περιφερειών.

5. Τις διατάξεις του Ν.3852/2010 (Φ.Ε.Κ 87/τ.Α΄/07-06-2010) περί «νέας αρχιτεκτονικής της Αυτοδιοίκησης και της Αποκεντρωμένης Διοίκησης - Πρόγραμμα Καλλικράτης».

6. Τις διατάξεις της παρ. 1 και 2 του άρθρου 6 του Ν.3852/2010, με τις οποίες συστάθηκαν ως ενιαίες αποκεντρωμένες μονάδες διοίκησης του Κράτους 7 Αποκεντρωμένες Διοικήσεις μεταξύ των οποίων και η Αποκεντρωμένη Διοίκηση Θεσσαλίας - Στερεάς Ελλάδας, η οποία εκτείνεται στα όρια των περιφερειών Θεσσαλίας και Στερεάς Ελλάδας, με έδρα την Λάρισα και για τα καθήκοντα των Γενικών Γραμματέων των Αποκεντρωμένων Διοικήσεων, εφαρμόζονται οι σχετικές διατάξεις του Ν. 2503/1997 (Φ.Ε.Κ. 107, τ.Α΄).

7. Τις διατάξεις της παρ. 1 του άρθρου 280 του Ν.3852/2010, σύμφωνα με τις οποίες οι Αποκεντρωμένες Διοικήσεις ασκούν τις αρμοδιότητες των κρατικών Περιφερειών, περιλαμβανομένων και εκείνων των αντίστοιχων συλλογικών οργάνων τους, όπως αυτές καθορίζονταν στον ιδρυτικό τους νόμο 2503/1997, καθώς και τους μεταγενέστερους ειδικούς νόμους και τις σχετικές κανονιστικές διατάξεις, όπως ισχύουν με εξαίρεση τις αρμοδιότητες που περιέρχονται με το άρθρο 186 του ιδίου νόμου, στις περιφέρειες.

8. Τις διατάξεις της παρ. 4 του άρθρου 283 του Ν.3852/2010, από την έναρξη λειτουργίας των αποκεντρωμένων διοικήσεων καταργούνται οι περιφέρειες που έχουν ιδρυθεί με τον Ν. 2503/1997 (Φ.Ε.Κ 107, τ.Α΄) και υπεισέρχονται αυτοδικαίως από την έναρξη λειτουργίας τους και χωρίς άλλη διατύπωση σε όλα τα δικαιώματα και τις υποχρεώσεις των καταργούμενων περιφερειών συμπεριλαμβανομένων και των διεθνών τους συνεργασιών κατά τον λόγο συμμετοχής τους σ΄ αυτές.

9. Το υπ' αριθμ. Δ6Α 102271 ΕΞ 2011/10-02-2011 έγγραφο του Υπ. Οικονομικών, σύμφωνα με το οποίο οι αρμοδιότητες του Υπουργού Οικονομικών, που περιήλθαν στους Γενικούς Γραμματείς των Περιφερειών (του Ν.2503/1997, Φ.Ε.Κ. 107 τ.Α΄), σύμφωνα με τις διατάξεις της παρ. 21 του άρθρου 46 του Ν.3220/2004 (Φ.Ε.Κ 15 τ.Α΄) και καταγράφονται στην υπ'αριθμ. 1063649/790/Α0006/03-08-2004 απόφαση του Υπουργού Οικονομίας και Οικονομικών, και ασκούνται, από 01/01/2011, από τον Γενικό Γραμματέα της Αποκεντρωμένης Διοίκησης.

10. Τις διατάξεις του Π.Δ. 138/2010 (Φ.Ε.Κ 231/τ.Α΄/27-12-2010) «περί οργανισμού Αποκεντρωμένης Διοίκησης Θεσσαλίας - Στερεάς Ελλάδας».

11. Την από 09/07/2013 έκθεση της κατά το άρθρο 3 του Ν. 2971/2001 (ΦΕΚ 285/τ.Α΄/19-12-2001) αρμοδίας επιτροπής καθορισμού των ορίων αιγιαλού και παραλίας, για τον καθορισμό των ορίων του αιγιαλού και δημιουργία ζώνης παραλίας στην θέση «Άγιος Σώστης», Καλογριά Καλάμου, Δήμου Νοτίου Πηλίου, Ν. Μαγνησίας, με ενδιαφερόμενη την Μαρία Μάρκου - Τσιούτσια (με την από 07/02/2012 αίτησή της).

12. Το από τον Δεκέμβριο 2012, με κλίμακα 1:500, τοπογραφικό και υψομετρικό διάγραμμα αποτελούμενο από δύο (2) πινακίδες που συντάχθηκε από τον Τοπογράφο Μηχανικό Νικόλαο Κορέντη, και το οποίο ελέγχθηκε για την ακρίβεια της αποτύπωσης και θεωρήθηκε στις 09/07/2013 από την Τοπογράφο Μηχανικό της Κτηματικής Υπηρεσίας Ν. Μαγνησίας Βασιλική Χατζηπλή, όπως ορίζουν οι διατάξεις του άρθρου 4 παρ. 2 του Ν. 2971/2001.

13. Το με αριθμ. πρωτ. 425/09-02-2012 έγγραφο της Κτηματικής Υπηρεσίας Ν. Μαγνησίας προς το Γ.Ε.ΕΘ.Α, για την σύμφωνη ή μη γνώμη του, σύμφωνα με το άρθρο 113 του Ν.3978/2011, καθώς και την υπ' αριθμ. Φ.119/177005/Σ. 3895/28-08-2012 σύμφωνη γνώμη του.

14. Το με αριθμ. πρωτ. 2217/19-08-2014 έγγραφο της Κτηματικής Υπηρεσίας Ν. Μαγνησίας, με το οποίο ζητείται η έκδοση απόφασης, αποφασίζουμε:

Επικυρώνουμε την από 09/07/2013 έκθεση της κατά το άρθρο 3 του Ν. 2971/2001 (ΦΕΚ 285/τ.Α΄/19-12-2001) αρμοδίας επιτροπής καθορισμού των ορίων αιγιαλού και παραλίας, για τον καθορισμό των ορίων του αιγιαλού και δημιουργία ζώνης παραλίας στην θέση «Άγιος Σώστης», Καλογριά Καλάμου, Δήμου Νοτίου Πηλίου, Ν. Μαγνησίας, καθώς και το από τον Δεκέμβριο 2012, με κλίμακα 1:500, τοπογραφικό και υψομετρικό διάγραμμα αποτελούμενο από δύο (2) πινακίδες που συντάχθηκε από τον Τοπογράφο Μηχανικό Νικόλαο Κορέντη, και το οποίο ελέγχθηκε για την ακρίβεια της αποτύπωσης και θεωρήθηκε στις 09/07/2013 από την Τοπογράφο Μηχανικό της Κτηματικής Υπηρεσίας Ν. Μαγνησίας Βασιλική Χατζηπλή.

Στο τοπογραφικό διάγραμμα καθορίστηκε από την αρμόδια Επιτροπή όπως πιο πάνω αναφέρεται:

- Η οριογραμμή του αιγιαλού με κόκκινη συνεχή πολυγωνική γραμμή με στοιχεία 1, 2, 3,.... ,30,31,32, της οποίας οι κορυφές ορίζονται με καρτεσιανές συντεταγμένες του Ελληνικού Γεωδαιτικού Συστήματος Αναφοράς (Ε.Γ.Σ.Α 87).
- Την οριογραμμή της παραλίας για την εξυπηρέτηση των σκοπών του άρθρου 1, παρ. 2, του Ν. 2971/2001 με κίτρινη συνεχή πολυγωνική γραμμή με στοιχεία Α1, Α2, Α3, Α4,.... ,Α30, Α31, Α32 της οποίας οι πλευρές είναι παράλληλες της γραμμής αιγιαλού σε απόσταση σταθερή 15,00 μ..

Οι κατασκευές μέσα στην ζώνη παραλίας δεν εξαιρούνται.

Η Επιτροπή διαπίστωσε ότι δεν υπάρχει παλιός αιγιαλός.

Η ισχύς της παρούσας αρχίζει με την δημοσιευσή της στο Φύλλο Εφημερίδας της Κυβερνήσεως.

Η απόφαση αυτή μαζί με την έκθεση και το τοπογραφικό διάγραμμα που προαναφέραμε, να δημοσιευθούν στην Εφημερίδα της Κυβερνήσεως.

Λάρισα, 19 Σεπτεμβρίου 2014

Η Γενική Γραμματέας Αποκεντρωμένης Διοίκησης
ΚΑΛΛΙΟΠΗ ΓΕΡΑΚΟΥΔΗ

ΕΚΘΕΣΗ
επιτροπής καθορισμού των ορίων αιγιαλού, παραλίας, παλαιού αιγιαλού σύμφωνα με τα άρθρα 3, 4 του Ν. 2971/ 2001 και 5 όπως αντικαταστάθηκε με το άρθ. 113 του Ν. 3978/2011 στη θέση "Άγιος Σωστής" Καλογριά Καλάμου Δήμου Νοτίου Πηλίου Μαγνησίας.

Στο Βόλο σήμερα 9-7-2013 ημέρα Τρίτη η επιτροπή καθορισμού ορίων αιγιαλού - παραλίας -παλαιού αιγιαλού, η σύνθεση της οποίας καθορίστηκε βάσει των διατάξεων του άρθρου 3 του Ν. 2971/2001 «περί αιγιαλού - παραλίας και άλλες διατάξεις» και συγκροτήθηκε με την αριθ. Πρωτ. 5466/53749/21-3-2013 απόφαση της Γεν. Γραμματέας Αποκεντρωμένης Διοίκησης Θεσσαλίας -Στερεάς Ελλάδας, αποτελούμενη από τους:

1. ΤΡΑΧΑΝΑΤΖΗ ΜΑΡΙΑ, προϊσταμένη της Κτηματικής Υπηρεσίας Ν. Μαγνησίας, ως πρόεδρος.
2. ΚΑΝΑΚΗ ΧΡΗΣΤΟ, Λιμενάρχη Βόλου, ως μέλος
3. ΧΑΤΖΗΠΛΗ ΒΑΣΙΛΙΚΗ, τοπογράφο μηχανικό της Κτηματικής Υπηρεσίας ως μέλος,
4. ΒΛΑΣΤΑΡΙΔΗ ΝΙΚΟΛΑΟ, υπάλληλο της Περιφερειακής Ενότητας Μαγνησίας και Σποράδων, ως μέλος,

Ο Διευθυντής Δ/νσης Περιβάλλοντος Χωρικού Σχεδιασμού Αποκεντρωμένης Διοίκησης Θεσσαλίας-Στερεάς Ελλάδας, ο οποίος αν και προσκλήθηκε νόμιμα δεν προσήλθε,

Συνήλθε στο Βόλο σήμερα 9-7-2013, μετά από την με αριθμ. πρωτ. 2415/3-7-2013 πρόσκληση της Προέδρου για να γνωμοδοτήσει επί της υπόθεσης καθορισμού για πρώτη φορά των οριογραμμών αιγιαλού - παραλίας - παλαιού αιγιαλού στη θέση «Άγιος Σώστης» Καλογριά Καλάμου Δήμου Νοτίου Πηλίου Μαγνησίας με ενδιαφερόμενη την Μαρία Μάρκου - Τσιούτσια. Η επιτροπή αφού έλαβε υπόψη:

1. Την από 7-2-2012 αίτηση με την οποία ζητείται ο καθορισμός των ορίων αιγιαλού και παραλίας στην προαναφερόμενη θέση.
2. Το από Δεκέμβριο 2012 κτηματολογικό υψομετρικό τοπογραφικό διάγραμμα του τοπογράφου μηχανικού Νικόλαου Κορέντη με κλίμακα 1:500 σε δύο (2) πινακίδες, το οποίο ελέγχθηκε για την ακρίβεια της αποτύπωσης στις 9-7-2013 και θεωρήθηκε την ίδια ημερομηνία από τη Βασιλική Χατζηπλή, τοπογράφο μηχανικό της Κτηματικής Υπηρεσίας Μαγνησίας, όπως ορίζουν οι διατάξεις του άρθρου 4 παρ. 2 του Ν. 2971/2001.
3. Τις διατάξεις του Ν. 2971/2001 (Φ.Ε.Κ. 285/Α΄/ 19-12-2001) «περί αιγιαλού - παραλίας» καθώς και της αριθμ. 1089532πε/8205πε/Β0.010/20-4-2005 κοινής υπουργικής απόφασης Υπουργών Οικονομίας και Οικονομικών και ΠΕΧΩΔΕ «περί στοιχείων καθορισμού αιγιαλού και παραλίας».
4. Την από επιτόπιο μετάβαση των μελών σχηματισθείσα αντίληψη για το πλάτος της βρεχόμενης ζώνης της ξήρας και άλλα συναφή στοιχεία που προβλέπονται από το άρθρο 9 του Ν. 2971/2001 και ειδικότερα:

α. Τη γεωμορφολογία του εδάφους για την οποία αναλυτικά αναφέρεται ότι:

ι. Η μορφολογία της ακτής συνίσταται από

*για το τμήμα μεταξύ των κορυφών 1-15 της οριογραμμής του αιγιαλού από χαλαρά ιζήματα (πέτρες - άμμος) που έχουν προκύψει από την αποσάρθρωση - διάβρωση των μητρικών πετρωμάτων της ακτής και την εναπόθεση φερτών υλών εκβάλλοντος ρέματος μεταξύ των κορυφών 8-10 της οριογραμμής του αιγιαλού με εύρος 5-7μ. περίπου.

*για το τμήμα μεταξύ των κορυφών 15-21 της οριογραμμής του αιγιαλού από κατακόρυφα πρανή με απότομες κλίσεις και υψόμετρα αυχένα που κυμαίνονται από 4 έως και 29 μ. έμπροσθεν των οποίων υπάρχουν χαλαρά ιζήματα (άμμος - πέτρες) σε εύρος 3 έως 5 μ. περίπου.

*για το τμήμα μεταξύ των κορυφών 21-32 της οριογραμμής του αιγιαλού από βραχώδη πρανή με εύρος που κυμαίνεται από 7,0 έως 12,0μ. περίπου.

ιι)Της ακτής συνέχονται εκτάσεις λοφώδεις, με έδαφος ημιβραχώδες, γαιώδες, εκτός σχεδίου με αραιή δόμηση.

ιιι)Το φυσικό όριο βλάστησης συνίσταται από θαμνώδη φυσική βλάστηση (πουρνάρια) και δενδρώδη τεχνητή βλάστηση (ελιές).

β) Το γεγονός ότι στη περιοχή δεν εντοπίστηκαν παράκτιοι φυσικοί πόροι.

γ) Το γεγονός ότι η περιοχή είναι προστατευμένη λόγω του ότι βρίσκεται σε περίκλειστη θάλασσα (εντός του Παγασητικού Κόλπου) με δυτικό προσανατολισμό, συνεπώς προσβάλεται από ανέμους με Δ διευθύνσεις και μέγιστη έντασης 6-7 Β.

δ) Τη μορφολογία του πυθμένα ο οποίος συνίσταται από αμμώδη σύσταση και ήπιες κλίσεις με μικρά βάθη κοντά στην ακτή.

ε) Τον τομέα ανάπτυξης κυματισμού σε σχέση με το μέτωπο της ακτής που θεωρείται μικρό επειδή βρίσκεται σε περίκλειστη θάλασσα με αποτέλεσμα να περιορίζεται ο κυματισμός.

στ) Την μη ύπαρξη τεχνικών έργων στη περιοχή.

ζ) Την μη ύπαρξη εγκεκριμένων χωροταξικών κατευθύνσεων και χρήσεων γης που επηρεάζουν την παράκτια ζώνη.

η) Την μη ύπαρξη καταγεγραμμένων δημόσιων κτημάτων αρμοδιότητας υπουργείου Οικονομικών που να βρίσκονται σε άμεση γειτνίαση με την παράκτια ζώνη. Η επιτροπή επιφυλάσσεται για την τυχόν ύπαρξη άλλων δημοσίων εκτάσεων που δεν ανήκουν στην αρμοδιότητα των μελών της.

θ) Ότι δεν υφίσταται Κτηματολόγιο.

ι) Την μη ύπαρξη ευπαθών οικοσυστημάτων και προστατευμένων περιοχών.

5. Την αριθμ. ΝΠ 182/20-7-79 Απόφαση Νομάρχη Μαγνησίας (ΦΕΚ 534/Δ΄/3-10-79) με την οποία καθορίστηκαν οι οριογραμμές αιγιαλού και παραλίας σε όμορη προς δυτικά περιοχή καθώς και το διάγραμμα που τη συνοδεύει βάσει του οποίου έγινε η απαιτούμενη συναρμογή των κορυφών αιγιαλού -παραλίας (1 - Α1) και

6. Την αριθμ. 2384/16-3-2007 Απόφαση Γενικού Γραμματέα Περιφέρειας Θεσσαλίας (ΦΕΚ 152/Δ΄/19-4-2007) με την οποία καθορίστηκαν οι οριογραμμές αιγιαλού και παραλίας σε όμορη προς ανατολικά περιοχή καθώς και το διάγραμμα που τη συνοδεύει βάσει του οποίου έγινε η απαιτούμενη συναρμογή των κορυφών αιγιαλού - παραλίας (32-Α32), αποφασίζουμε:

Καθορίζουμε στο παραπάνω τοπογραφικό διάγραμμα:

1. Την οριογραμμή του αιγιαλού με κόκκινη συνεχή πολυγωνική γραμμή 1, 2, 3, 4, ... 30, 31, 32, της οποίας οι κορυφές ορίζονται με καρτεσιανές συντεταγμένες του Ελληνικού Γεωδαιτικού Συστήματος Αναφοράς (ΕΓ.Σ.Α. 87).

2. Την οριογραμμή της παραλίας για την εξυπηρέτηση των σκοπών του άρθρου 1 § 2 του Ν. 2971/2001 με κίτρινη συνεχή πολυγωνική γραμμή Α1, Α2, Α3, Α4,...Α30, Α31, Α32, της οποίας οι πλευρές είναι παράλληλες της γραμμής αιγιαλού σε απόσταση σταθερή 15,00 μ. Οι κατασκευές μέσα στην ζώνη παραλίας δεν εξαιρούνται.


3. Αποφαινόμαστε ότι δεν υπάρχει παλαιός αιγιαλός

Η Επιτροπή

Η Πρόεδρος	Τα Μέλη
ΜΑΡΙΑ ΤΡΑΧΑΝΑΤΖΗ	ΧΡΗΣΤΟΣ ΚΑΝΑΚΗΣ
	ΒΑΣΙΛΙΚΗ ΧΑΤΖΗΠΛΗ
	ΝΙΚΟΛΑΟΣ ΒΛΑΣΤΑΡΙΔΗΣ


ΕΘΝΙΚΟ ΤΥΠΟΓΡΑΦΕΙΟ

Για τεχνικούς λόγους στο σχεδιάγραμμα, έγινε σμίκρυνση, κατά ποσοστό 31%

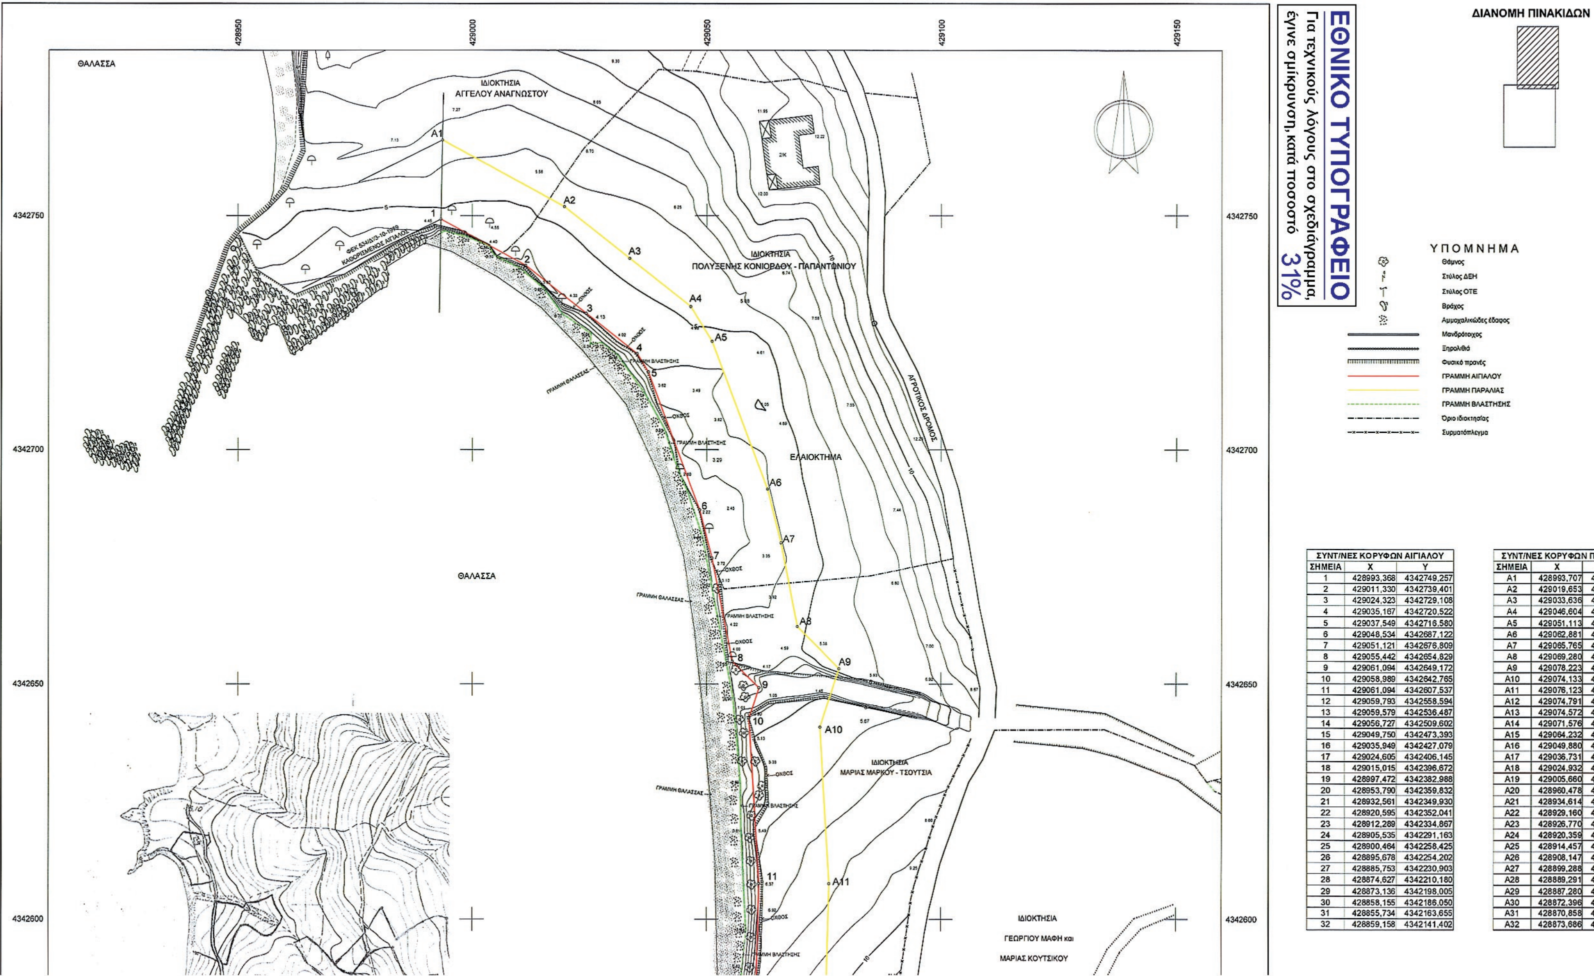

ΣΥΝΤ/ΝΕΣ ΚΟΡΥΦΩΝ ΑΙΓΙΑΛΟΥ		
ΣΗΜΕΙΑ	X	Y
1	428993,368	4342749,257
2	429011,330	4342739,401
3	429024,323	4342729,108
4	429035,167	4342720,522
5	429037,549	4342716,580
6	429048,534	4342687,122
7	429051,121	4342676,809
8	429055,442	4342654,829
9	429061,094	4342649,172
10	429058,989	4342642,765
11	429061,094	4342607,537
12	429059,793	4342558,594
13	429059,579	4342536,487
14	429056,727	4342509,602
15	429049,750	4342473,393
16	429035,949	4342427,079
17	429024,605	4342406,145
18	429015,015	4342396,672
19	428997,472	4342382,988
20	428953,790	4342359,832
21	428932,561	4342349,930
22	428920,595	4342352,041
23	428912,289	4342334,867
24	428905,535	4342291,163
25	428900,464	4342258,425
26	428895,678	4342254,202
27	428885,753	4342230,903
28	428874,627	4342210,180
29	428873,136	4342198,005
30	428858,155	4342186,050
31	428855,734	4342163,655
32	428859,158	4342141,402

ΣΥΝΤ/ΝΕΣ ΚΟΡΥΦΩΝ ΠΑΡΑΛΙΑΣ		
ΣΗΜΕΙΑ	X	Y
A1	428993,707	4342766,181
A2	429019,653	4342751,944
A3	429033,636	4342740,867
A4	429046,604	4342730,599
A5	429051,113	4342723,136
A6	429062,881	4342691,581
A7	429065,765	4342680,083
A8	429069,280	4342662,202
A9	429078,223	4342653,251
A10	429074,133	4342640,802
A11	429076,123	4342607,505
A12	429074,791	4342558,322
A13	429074,572	4342535,621
A14	429071,576	4342507,388
A15	429064,232	4342469,467
A16	429049,880	4342421,303
A17	429036,731	4342397,039
A18	429024,932	4342385,384
A19	429005,660	4342370,352
A20	428960,478	4342346,399
A21	428934,614	4342334,336
A22	428929,160	4342335,298
A23	428926,770	4342330,357
A24	428920,359	4342288,869
A25	428914,457	4342250,767
A26	428908,147	4342245,200
A27	428899,288	4342224,403
A28	428889,291	4342205,782
A29	428887,280	4342190,101
A30	428872,396	4342178,224
A31	428870,858	4342163,995
A32	428873,686	4342145,619

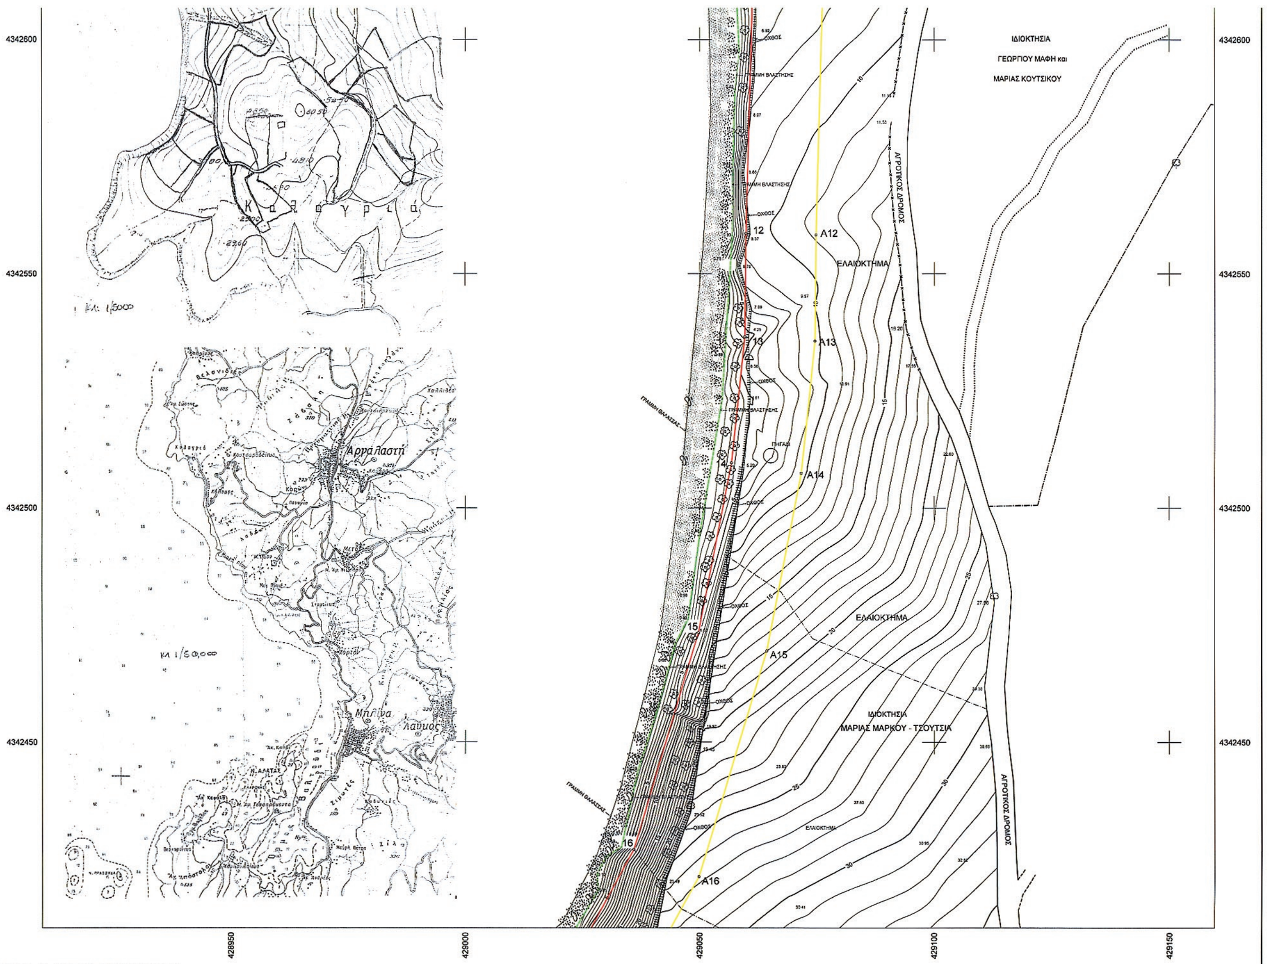

ΥΠΟΥΡΓΕΙΟ ΟΙΚΟΝΟΜΙΑΣ ΚΑΙ ΟΙΚΟΝΟΜΙΚΩΝ
ΚΤΗΜΑΤΙΚΗ ΥΠΗΡΕΣΙΑ Ν. ΜΑΓΝΗΣΙΑΣ

ΤΟΠΟΓΡΑΦΙΚΟ ΔΙΑΓΡΑΜΜΑ
ΚΑΘΟΡΙΣΜΟΥ ΓΡΑΜΜΗΣ ΑΙΓΙΑΛΟΥ ΚΑΙ ΠΑΡΑΛΙΑΣ

ΠΕΡΙΟΧΗ: «ΑΓΙΟΣ ΣΩΣΤΗΣ – ΚΑΛΟΓΡΙΑ ΚΑΛΑΜΟΥ»
ΔΗΜΟΣ: ΝΟΤΙΟΥ ΠΗΛΙΟΥ
ΝΟΜΟΥ: ΜΑΓΝΗΣΙΑΣ

ΕΝΔΙΑΦΕΡΟΜΕΝΗ :
ΜΑΡΙΑ ΜΑΡΚΟΥ - ΤΣΙΟΥΤΣΙΑ

ΑΝΑΔΟΧΟΣ ΜΕΛΕΤΗΤΗΣ	ΥΠΟΓΡΑΦΗ	Ο ΣΥΝΤΑΞΑΣ	ΗΜΕΡΟΜΗΝΙΑ ΣΥΝΤΑΞΗΣ	ΥΠΟΓΡΑΦΗ
ΚΟΡΕΝΤΗΣ ΝΙΚΟΛΑΟΣ			ΔΕΚΕΜΒΡΙΟΣ 2012	

ΚΟΡΕΝΤΗΣ ΣΤ. ΝΙΚΟΛΑΟΣ
ΑΓΡ. ΤΟΠΟΓΡΑΦΟΣ ΜΗΧΑΝΙΚΟΣ Ε.Μ.Π.
ΣΟΛΩΝΟΣ 2 • ΒΟΛΟΣ • Α. Μ. Τ.Ε.Ε. 51853
ΑΦΜ 042825270 • ΔΟΥ ΒΟΛΟΥ

ΥΠΟΜΝΗΜΑ ΕΠΙΤΡΟΠΗΣ
ΟΡΙΩΝ ΑΙΓΙΑΛΟΥ ΚΑΙ ΠΑΡΑΛΙΑΣ

Κόκκινη γραμμή – οριογραμμή Αιγιαλού
Κίτρινη γραμμή – οριογραμμή Παραλίας

Το παρόν τοπογραφικό διάγραμμα συνοδεύει την από 9 / 7 / 2013 Έκθεση της Επιτροπής Καθορισμού ορίων Αιγιαλού και Παραλίας.

Οι καρυφογραμμές εξασφαλίζονται και σημειώνονται στο διάγραμμα από συντεταγμένες του Κρατικού Δικτύου (ΕΓΣΑ 87).
Καθορίζεται ζώνη Παραλίας πλάτους 15 μέτρων όπου και όπως φαίνεται στο παρόν διάγραμμα για την εξυπηρέτηση των σκοπών του άρθρου 1 παράγραφος 2 του Ν. 2971/2001.
Η Επιτροπή διαπίστωσε ότι δεν υπάρχει Παλαιός Αιγιαλός.

ΘΕΩΡΗΘΗΚΕ
ΒΟΛΟΣ 9 / 7 / 2013

ΕΛΛΗΝΙΚΗ ΔΗΜΟΚΡΑΤΙΑ

Η ΜΗΧΑΝΙΚΟΣ ΤΗΣ Κ. Υ. Ν. ΜΑΓΝΗΣΙΑΣ
ΒΑΣΙΛΙΚΗ ΧΑΤΖΗΠΛΗ
ΤΟΠΟΓΡΑΦΟΣ ΜΗΧΑΝΙΚΟΣ

Η ΕΠΙΤΡΟΠΗ

Η ΠΡΟΕΔΡΟΣ
ΠΡ/ΝΗ ΤΗΣ ΚΤΗΜΑΤΙΚΗΣ ΥΠΗΡΕΣΙΑΣ Ν. ΜΑΓΝΗΣΙΑΣ
ΜΑΡΙΑ ΤΡΑΧΑΝΑΤΖΗ

ΤΑ ΜΕΛΗ
1. Ο ΛΙΜΕΝΑΡΧΗΣ ΒΟΛΟΥ
2. Ο ΜΗΧ/ΚΟΣ ΤΗΣ Κ. Υ.
3. Ο ΥΠΑΛΛΗΛΟΣ ΤΗΣ ΠΕΡΙΦΕΡΕΙΑΚΗΣ ΕΝΟΤΗΤΑΣ ΜΑΓΝΗΣΙΑΣ ΚΑΙ ΣΠΟΡΑΔΩΝ
4. Ο ΔΝΤΗΣ ΠΕΡΙΒ. ΚΑΙ ΧΩΡΙΚΟΥ ΣΧΕΔΙΑΣΜΟΥ ΑΠΟΚ. ΔΙΟΙΚΗΣΗΣ ΘΕΣΣΑΛΙΑΣ – ΣΤΕΡΕΑΣ ΕΛΛΑΔΟΣ


ΤΡΙΓΩΝΟΜΕΤΡΙΚΗ ΕΞΑΡΤΗΣΗ:
ΚΡΑΤΙΚΟ ΤΡΙΓΩΝΟΜΕΤΡΙΚΟ ΔΙΚΤΥΟ

ΥΨΟΜΕΤΡΙΚΗ ΑΦΕΤΗΡΙΑ
ΜΕΣΗ ΣΤΑΘΜΗ ΘΑΛΑΣΣΑΣ

ΜΕΘΟΔΟΣ ΑΠΟΤΥΠΩΣΗΣ
ΤΑΧΥΜΕΤΡΙΚΗ

ΧΡΟΝΟΛΟΓΙΑ ΑΠΟΤΥΠΩΣΗΣ
ΔΕΚΕΜΒΡΙΟΣ 2012


ΚΛΙΜΑΚΑ 1:500	ΑΡΙΘΜΟΣ ΣΧΕΔΙΟΥ
ΙΣΟΔΙΑΣΤΑΣΗ 1.00	1

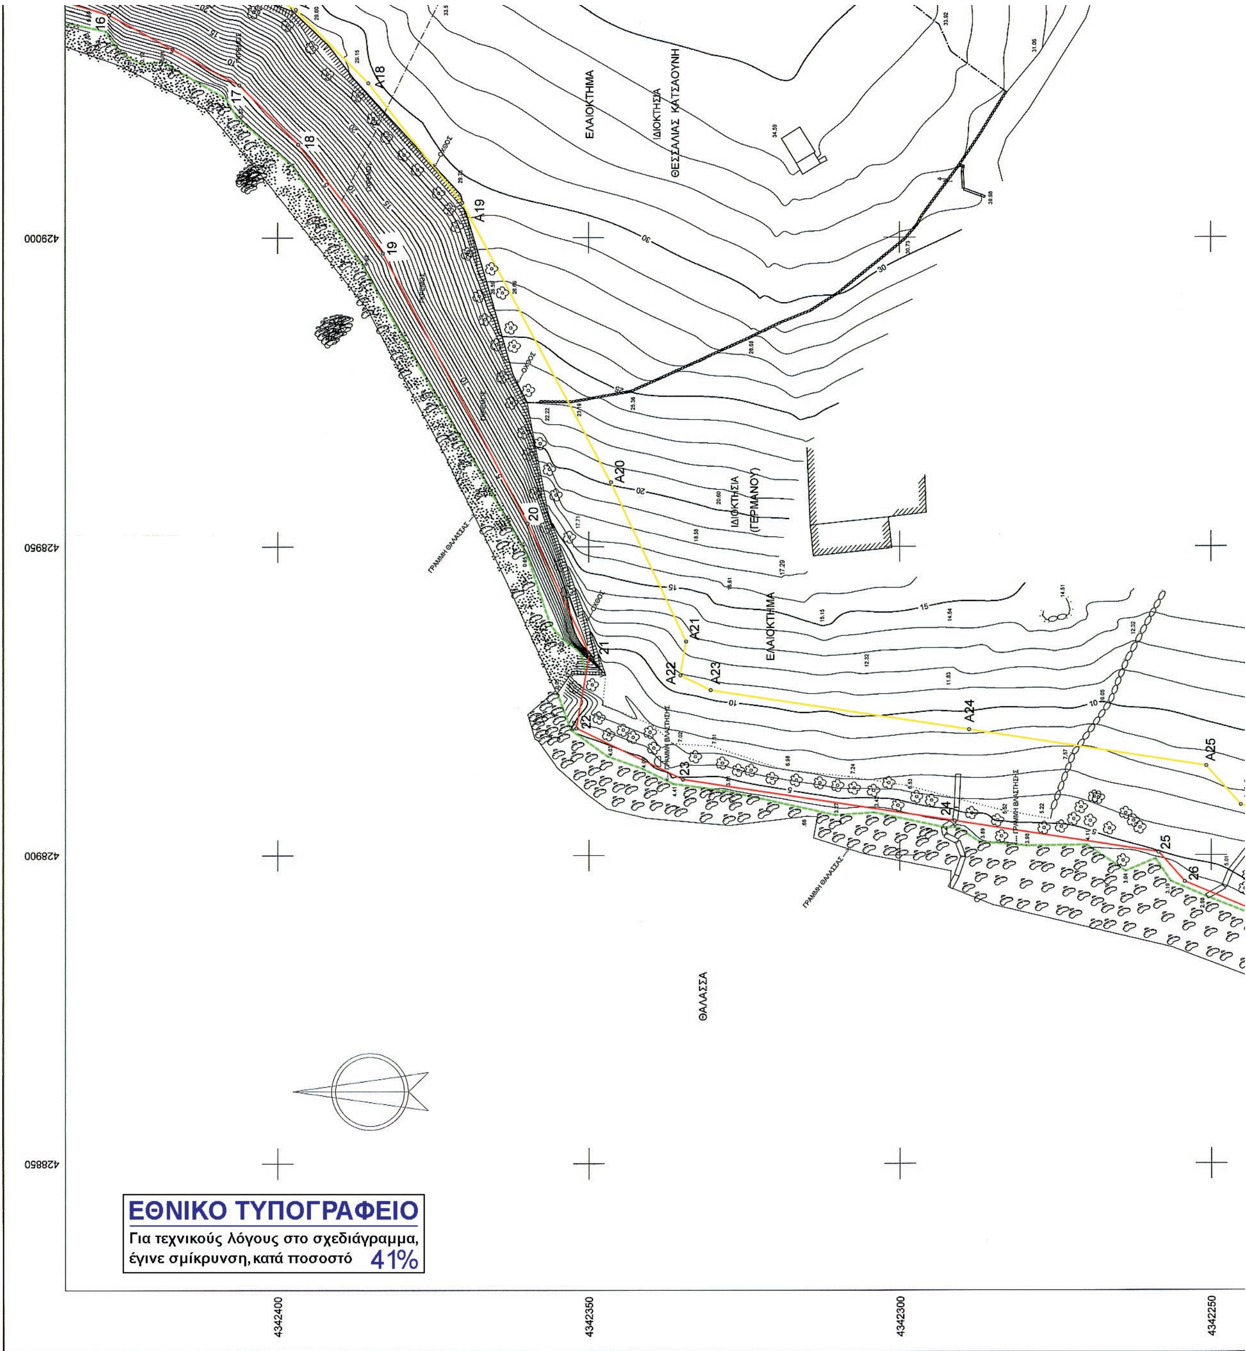

ΕΘΝΙΚΟ ΤΥΠΟΓΡΑΦΕΙΟ


Για τεχνικούς λόγους στο σχεδιάγραμμα, έγινε σμίκρυνση, κατά ποσοστό 41%

ΔΙΑΝΟΜΗ ΠΙΝΑΚΙΔΩΝ

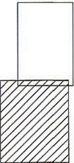

ΥΠΟΜΝΗΜΑ

- Θάμνος
- Στύλος ΔΕΗ
- Στύλος ΟΤΕ
- Βράχος
- Αμμοχαλικώδες έδαφος
- Μανδρότοιχος
- Ξηρολιθιά
- Φυσικό πρανές
- ΓΡΑΜΜΗ ΑΙΓΙΑΛΟΥ
- ΓΡΑΜΜΗ ΠΑΡΑΛΙΑΣ
- ΓΡΑΜΜΗ ΒΛΑΣΤΗΣΗΣ
- Όριο ιδιοκτησίας
- Συρματόπλεγμα

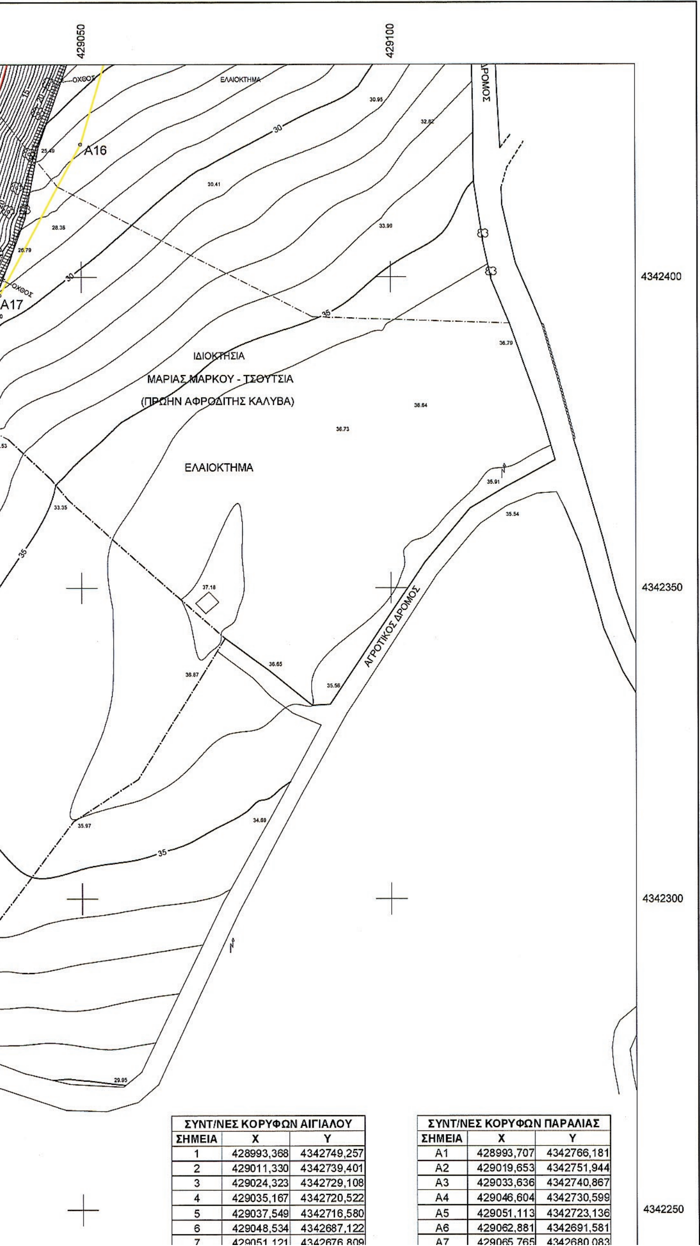

ΣΥΝΤ/ΝΕΣ ΚΟΡΥΦΩΝ ΑΙΓΙΑΛΟΥ		
ΣΗΜΕΙΑ	X	Y
1	428993,368	4342749,257
2	429011,330	4342739,401
3	429024,323	4342729,108
4	429035,167	4342720,522
5	429037,549	4342716,580
6	429048,534	4342687,122
7	429051,121	4342676,809

ΣΥΝΤ/ΝΕΣ ΚΟΡΥΦΩΝ ΠΑΡΑΛΙΑΣ		
ΣΗΜΕΙΑ	X	Y
A1	428993,707	4342766,181
A2	429019,653	4342751,944
A3	429033,636	4342740,867
A4	429046,604	4342730,599
A5	429051,113	4342723,136
A6	429062,881	4342691,581
A7	429065,765	4342680,083





429000
428950
428900
428850
4342200
4342150
4342100
A26
A27
A28
A29
A30
A31
A32
27
28
29
30
31
32
ΚΑΘΟΡΙΣΜΕΝΟΣ ΑΙΓΙΑΛΟΣ
ΓΡΑΜΜΗ ΘΑΛΑΣΣΑΣ
ΓΡΑΜΜΗ ΒΛΑΣΤΗΣΗΣ

6	429048,534	4342687,122
7	429051,121	4342676,809
8	429055,442	4342654,829
9	429061,094	4342649,172
10	429058,989	4342642,765
11	429061,094	4342607,537
12	429059,793	4342558,594
13	429059,579	4342536,487
14	429056,727	4342509,602
15	429049,750	4342473,393
16	429035,949	4342427,079
17	429024,605	4342406,145
18	429015,015	4342396,672
19	428997,472	4342382,988
20	428953,790	4342359,832
21	428932,561	4342349,930
22	428920,595	4342352,041
23	428912,289	4342334,867
24	428905,535	4342291,163
25	428900,464	4342258,425
26	428895,678	4342254,202
27	428885,753	4342230,903
28	428874,627	4342210,180
29	428873,136	4342198,005
30	428858,155	4342186,050
31	428855,734	4342163,655
32	428859,158	4342141,402

A6	429062,881	4342691,381
A7	429065,765	4342680,083
A8	429069,280	4342662,202
A9	429078,223	4342653,251
A10	429074,133	4342640,802
A11	429076,123	4342607,505
A12	429074,791	4342558,322
A13	429074,572	4342535,621
A14	429071,576	4342507,388
A15	429064,232	4342469,467
A16	429049,880	4342421,303
A17	429036,731	4342397,039
A18	429024,932	4342385,384
A19	429005,660	4342370,352
A20	428960,478	4342346,399
A21	428934,614	4342334,336
A22	428929,160	4342335,298
A23	428926,770	4342330,357
A24	428920,359	4342288,869
A25	428914,457	4342250,767
A26	428908,147	4342245,200
A27	428899,288	4342224,403
A28	428889,291	4342205,782
A29	428887,280	4342190,101
A30	428872,396	4342178,224
A31	428870,858	4342163,995
A32	428873,686	4342145,619

4342200

4342150

4342100

429050

429100

Κλ 1/50,000

Αργαλαστή

Μηλίνα

Λαύκος

Κλ: 1/5000

ΥΠΟΥΡΓΕΙΟ ΟΙΚΟΝΟΜΙΑΣ ΚΑΙ ΟΙΚΟΝΟΜΙΚΩΝ
ΚΤΗΜΑΤΙΚΗ ΥΠΗΡΕΣΙΑ Ν. ΜΑΓΝΗΣΙΑΣ

ΤΟΠΟΓΡΑΦΙΚΟ ΔΙΑΓΡΑΜΜΑ

ΚΑΘΟΡΙΣΜΟΥ ΓΡΑΜΜΗΣ ΑΙΓΙΑΛΟΥ ΚΑΙ ΠΑΡΑΛΙΑΣ

ΠΕΡΙΟΧΗ: «ΑΓΙΟΣ ΣΩΣΤΗΣ – ΚΑΛΟΓΡΙΑ ΚΑΛΑΜΟΥ»
ΔΗΜΟΣ: ΝΟΤΙΟΥ ΠΗΛΙΟΥ
ΝΟΜΟΣ: ΜΑΓΝΗΣΙΑΣ

ΕΝΔΙΑΦΕΡΟΜΕΝΗ :
ΜΑΡΙΑ ΜΑΡΚΟΥ - ΤΣΙΟΥΤΣΙΑ

ΑΝΑΔΟΧΟΣ ΜΕΛΕΤΗΤΗΣ	ΥΠΟΓΡΑΦΗ	Ο ΣΥΝΤΑΞΑΣ	ΗΜΕΡΟΜΗΝΙΑ ΣΥΝΤΑΞΗΣ	ΥΠΟΓΡΑΦΗ
ΚΟΡΕΝΤΗΣ ΝΙΚΟΛΑΟΣ			ΔΕΚΕΜΒΡΙΟΣ 2012	

ΚΟΡΕΝΤΗΣ ΣΤ. ΝΙΚΟΛΑΟΣ
ΑΓΡ. ΤΟΠΟΓΡΑΦΟΣ ΜΗΧΑΝΙΚΟΣ Ε.Μ.Π.
ΣΟΛΩΝΟΣ 2 • ΒΟΛΟΣ • Α. Μ. Τ.Ε.Ε. 51858
ΑΦΜ 042825270 • ΔΟΥ ΒΟΛΟΥ

ΥΠΟΜΝΗΜΑ ΕΠΙΤΡΟΠΗΣ
ΟΡΙΩΝ ΑΙΓΙΑΛΟΥ ΚΑΙ ΠΑΡΑΛΙΑΣ

Κόκκινη γραμμή – οριογραμμή Αιγιαλού
Κίτρινη γραμμή – οριογραμμή Παραλίας

Το παρόν τοπογραφικό διάγραμμα συνοδεύει την από 9 / 7 / 2013 Έκθεση της Επιτροπής Καθορισμού ορίων Αιγιαλού και Παραλίας.

Οι κορυφογραμμές εξασφαλίζονται και σημειώνονται στο διάγραμμα από συντεταγμένες του Κρατικού Δικτύου (ΕΓΣΑ 87).
Καθορίζεται ζώνη Παραλίας πλάτους 15 μέτρων όπου και όπως φαίνεται στο παρόν διάγραμμα για την εξυπηρέτηση των σκοπών του άρθρου 1 παράγραφος 2 του Ν. 2971/2001.
Η Επιτροπή διαπίστωσε ότι δεν υπάρχει Παλαιός Αιγιαλός.

ΘΕΩΡΗΘΗΚΕ
ΒΟΛΟΣ 9 / 7 / 2013

ΕΛΛΗΝΙΚΗ ΔΗΜΟΚΡΑΤΙΑ
ΥΠΟΥΡΓΕΙΟ ΟΙΚΟΝΟΜΙΚΩΝ
ΚΤΗΜΑΤΙΚΗ ΥΠΗΡ. Ν. ΜΑΓΝΗΣΙΑΣ

Η ΜΗΧΑΝΙΚΟΣ ΤΗΣ Κ. Υ. Ν. ΜΑΓΝΗΣΙΑΣ
ΒΑΣΙΛΙΚΗ ΧΑΤΖΗΠΛΗ
ΤΟΠΟΓΡΑΦΟΣ ΜΗΧΑΝΙΚΟΣ

Η ΕΠΙΤΡΟΠΗ

Η ΠΡΟΕΔΡΟΣ
ΠΡ/ΝΗ ΤΗΣ ΚΤΗΜΑΤΙΚΗΣ ΥΠΗΡΕΣΙΑΣ Ν. ΜΑΓΝΗΣΙΑΣ
ΜΑΡΙΑ ΤΡΑΧΑΝΑΤΖΗ

ΤΑ ΜΕΛΗ
1. Ο ΛΙΜΕΝΑΡΧΗΣ ΒΟΛΟΥ
2. Ο ΜΗΧ/ΚΟΣ ΤΗΣ Κ. Υ.
3. Ο ΥΠΑΛΛΗΛΟΣ ΤΗΣ ΠΕΡΙΦΕΡΕΙΑΚΗΣ ΕΝΟΤΗΤΑΣ ΜΑΓΝΗΣΙΑΣ ΚΑΙ ΣΠΟΡΑΔΩΝ
4. Ο Δ/ΝΤΗΣ ΠΕΡΙΒ. ΚΑΙ ΧΩΡΙΚΟΥ ΣΧΕΔΙΑΣΜΟΥ ΑΠΟΚ. ΔΙΟΙΚΗΣΗΣ ΘΕΣΣΑΛΙΑΣ – ΣΤΕΡΕΑΣ ΕΛΛΑΔΟΣ

ΤΡΙΓΩΝΟΜΕΤΡΙΚΗ ΕΞΑΡΤΗΣΗ:
ΚΡΑΤΙΚΟ ΤΡΙΓΩΝΟΜΕΤΡΙΚΟ ΔΙΚΤΥΟ

ΥΨΟΜΕΤΡΙΚΗ ΑΦΕΤΗΡΙΑ
ΜΕΣΗ ΣΤΑΘΜΗ ΘΑΛΑΣΣΑΣ

ΜΕΘΟΔΟΣ ΑΠΟΤΥΠΩΣΗΣ
ΤΑΧΥΜΕΤΡΙΚΗ

ΧΡΟΝΟΛΟΓΙΑ ΑΠΟΤΥΠΩΣΗΣ
ΔΕΚΕΜΒΡΙΟΣ 2012

ΚΛΙΜΑΚΑ 1:500	ΑΡΙΘΜΟΣ ΣΧΕΔΙΟΥ
ΙΣΟΔΙΑΣΤΑΣΗ 1.00	2

Αριθμ. 800/14 (2)

Επικύρωση οριογραμμών τμήματος ρέματος (Φοδελιανού ποταμού) Δήμου Μαλεβυζίου, Περιφερ. Ενότητα Ηρακλείου.

Ο ΓΕΝΙΚΟΣ ΓΡΑΜΜΑΤΕΑΣ
ΑΠΟΚΕΝΤΡΩΜΕΝΗΣ ΔΙΟΙΚΗΣΗΣ ΚΡΗΤΗΣ

Έχοντας υπόψη:

1) Το Ν. 2853/16-7-1922 περί υδραυλικών εν γένει έργων και αστυνομεύσεων των δημόσιων υδάτων όπως αυτές τροποποιήθηκαν με τις αντίστοιχες του ΝΔ/τος 10/29-12-1923 και κωδικοποιήθηκαν από τις διατάξεις του ΠΔ/τος 18/21-3-1924 (ΦΕΚ 61Α΄).

2) Τις διατάξεις του άρθρου 10 του Ν.3044/2002 για την άσκηση αρμοδιοτήτων του Πολεοδομικού Σχεδιασμού

3) Τις διατάξεις του άρθρου 5 του Ν 3010/2002 (Α΄ 91) εναρμόνιση του Ν.1650/1986 με τις υπ' αριθμ. 97/11 Ε.Ε και 96/61 ΕΕ οδηγίες και ειδικότερα τις διατάξεις του άρθρου 5 αυτού (διαδικασία οριοθέτησης και ρύθμισης θεμάτων για τα υδατορέματα και άλλες διατάξεις).

4) Τις διατάξεις του Ν. 1337/1983 περί επεκτάσεως των πολεοδομικών σχεδίων κ.λπ. και του άρθρου 6 του ισχύοντος κτιριοδομικού κανονισμού που αφορά την δόμηση κοντά σε ρέματα.

5) Την υπ' αρ. 3046//304/3-2-1989 απόφαση του Αν. Υπουργού Περιβάλλοντος Χωροταξίας και Δημοσίων Έργων (Κτιριοδομικός Κανονισμός και ειδικότερα τις διατάξεις του άρθρου 6 αυτού, σχετικά με τη δόμηση κοντά στα ρέματα) όπως ισχύει σήμερα.

6) Την υπ' αριθμ. 33/1998 εγκύκλιο του ΥΠΕΧΩΔΕ «Αστυνόμευση ρεμάτων και συντήρηση αντιπλ/κών έργων».

7) Τις διατάξεις του άρθρου 66 του Ν. 1622/1986 (περί Τοπικής Αυτοδιοίκησης, Περιφερειακής Ανάπτυξης και Δημοκρατικού Προγραμματισμού) όπως αντικαταστάθηκε με τις διατάξεις της παρ. 5 του άρθρου 33 του Ν. 1832/1989.

8) Το Ν.3852/2010 «Νέα Αρχιτεκτονική της Διοίκησης και της Αποκεντρωμένης Διοίκησης-Πρόγραμμα Καλλικράτης».

9) Το άρθρο 22 του Π.Δ 136/27-12-2010 «Οργανισμός της Αποκεντρωμένης Διοίκησης Κρήτης».

10) Τις μεταβατικές διατάξεις του άρθρου 9 Ν. 4258/2014 ΦΕΚ 94/Α΄/14-4-2014 περί διαδικασίας οριοθέτησης και ρυθμίσεις θεμάτων για τα υδατορέματα, κ.λπ.

11) Την αρ 223/2014 απόφαση του Δημοτικού Συμβουλίου του Δήμου Μαλεβιζίου με την οποία εγκρίνεται η οριοθέτηση του παραπάνω ρέματος.

12) Τον γενόμενο καθορισμό οριογραμμών τμήματος ρέματος Φοδελιανού ποταμού, το Δήμου Μαλεβιζίου, Νομού Ηρακλείου, ο οποίος έγινε από την Δ/νση Τεχνικών Έργων Περιφερειακής Ενότητας Ηρακλείου (με το υπ' αριθμ. πρωτ. 42239/2-4-2014 έγγραφό της), μετά από τον έλεγχο και την θεώρηση των τοπογραφικών διαγραμμάτων, της τεχνικής έκθεσης και των συνοδευουσών αυτών υδρολογικών, υδραυλικών και περιβαλλοντικών μελετών που συνέταξε ο Μπάκιντας Κων/νος Αγρ. Τοπογράφος Μηχανικός, για τον καθορισμό των προτεινομένων οριογραμμών και ύστερα από την προαναφερόμενη γνωμοδότηση του Δημοτικού Συμβουλίου του Δήμου Μαλεβιζίου, Νομού Ηρακλείου.

13) Τις διατάξεις του αρθρ. 56 του Ν.4257/2014 (ΦΕΚ 93Α΄) Επείγουσες ρυθμίσεις του Υπ. Εσωτερικών, αποφασίζουμε:

Επικυρώνουμε τις οριογραμμές τμήματος ρέματος τμήματος ρέματος Φοδελιανού ποταμού του Δήμου Μαλεβιζίου, Νομού Ηρακλείου, στα από τον Μάρτιο 2014 τοπογραφικά διαγράμματα που συνέταξε ο Μπάκιντας Κων/νος Αγρ. Τοπογράφος Μηχανικός που συντάχθηκαν σύμφωνα με την υδραυλική μελέτη του ιδίου, και θεωρήθηκαν μετά από σχετικό έλεγχο από την Δ.Τ.Ε. Περιφερειακής Ενότητας Ηρακλείου.


Οι οριογραμμές αυτές του παραπάνω ρέματος υλοποιούνται από τις πολυγωνικές γραμμές που ορίζουν τα σημεία: 1,2 ...., 15 για την μια οριογραμμή, και τα σημεία 16,17 ... 33 για την απέναντι οριογραμμή.

Τα παραπάνω σημεία είναι αποτυπωμένα στα προαναφερόμενα τοπογραφικά διαγράμματα και περιέχονται σε αυτά με τις συντεταγμένες τους (σύστημα συντεταγμένων είναι το ΕΓΣΑ 87).

Η απόφαση αυτή να δημοσιευθεί στην Εφημερίδα της Κυβερνήσεως.

Ηράκλειο, 16 Ιουνίου 2014

Ο Γενικός Γραμματέας
Αποκεντρωμένης Διοίκησης κ.α.α.
Η Γενική Διευθύντρια Εσωτερικής Λειτουργίας
ΜΑΝΕΛΙΑ ΔΙΑΛΥΝΑ

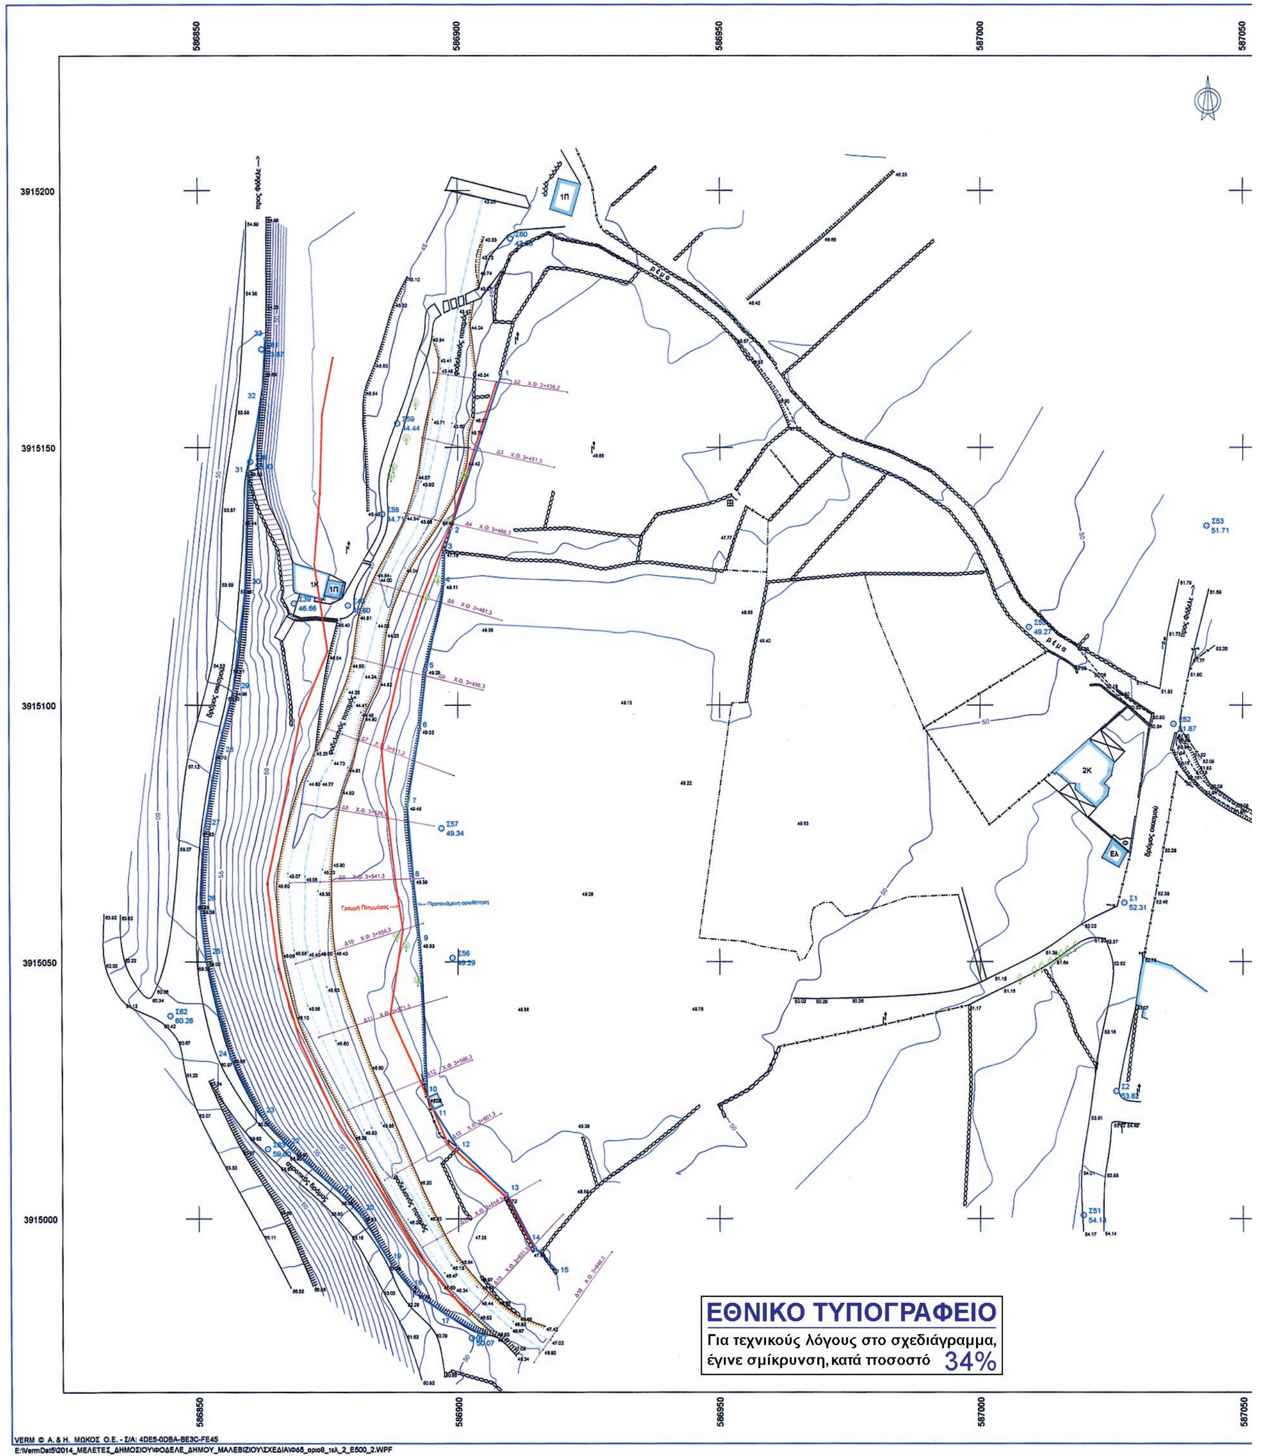
586850
586900
586950
587000
587050
3915200
3915150
3915100
3915050
3915000
προς Φόδελε
ρέμα
δρόμος οικισμού
Γραμμή Πλημμύρας
Προτεινόμενη οριοθέτηση
Σ53
51.71
Σ52
51.87
Σ1
52.31
Σ57
49.34
Σ56
49.29
Σ62
60.26
Σ51
54.14
1Κ
1Π
2Κ
ΕΘΝΙΚΟ ΤΥΠΟΓΡΑΦΕΙΟ
Για τεχνικούς λόγους στο σχεδιάγραμμα, έγινε σμίκρυνση, κατά ποσοστό 34%
VERM © Α. & Η. ΜΩΚΟΣ Ο.Ε. - Σ/Α: 4DE5-0DBA-BE3C-FE45
E:\VermDat5\2014_ΜΕΛΕΤΕΣ_ΔΗΜΟΣΙΟΥ\ΦΟΔΕΛΕ_ΔΗΜΟΥ_ΜΑΛΕΒΙΖΙΟΥ\ΣΧΕΔΙΑ\Φόδ_οριοθ_τελ_2_Ε500_2.WPF

587050

3915200

3915150

3915100

3915050

3915000

Σ53
51.71

587050

Συντεταγμένες ορίων

Σημείο	X (m)	Y (m)	Σημείο	X (m)	Y (m)	Σημείο	X (m)	Y (m)
1	586908.291	3915163.933	2	586898.708	3915134.206	3	586897.421	3915129.649
4	586897.296	3915123.403	5	586893.880	3915106.861	6	586892.666	3915095.231
7	586890.249	3915080.348	8	586891.417	3915066.103	9	586892.708	3915053.660
10	586894.039	3915023.617	11	586895.147	3915021.265	12	586899.764	3915013.965
13	586909.246	3915004.889	14	586914.663	3914994.437	15	586918.866	3914989.875
16	586903.770	3914977.832	17	586897.741	3914981.315	18	586891.752	3914985.442
19	586887.271	3914990.803	20	586881.340	3915000.511	21	586877.359	3915004.878
22	586868.062	3915013.073	23	586862.451	3915019.029	24	586856.130	3915031.278
25	586851.509	3915050.172	26	586850.468	3915060.287	27	586851.290	3915075.815
28	586853.746	3915090.536	29	586856.711	3915102.762	30	586859.047	3915122.293
31	586859.573	3915145.397	32	586862.282	3915159.761	33	586862.892	3915171.086

ΥΠΟΜΝΗΜΑ

Σ4 10.12 — Πολυγωνικό σημείο (στάση) υψόμετρο στάσης
Τ2 10.12 — Τριγωνομετρικό σημείο υψόμετρο τριγωνομετρικού
Κωνοφόρο
Αειθαλές φυτό
Πηγάδι
Βάνα άρδευσης
Στύλος ΔΕΗ
Στύλος ΟΤΕ
Όριο ιδιοκτησίας
Κτίσμα
Τοιχάκι
Τοιχάκι με συρματόπλεγμα
πόδι ρέματος
βαθιά γραμμή κοίτης
φρύδι ρέματος
Φρύδι πρανούς
Πόδι πρανούς
Συρματόπλεγμα
Ξερολιθιά
Προτεινόμενη οριοθέτηση
Πλημμύρα 50ετίας
Διατομές
Διαγράμμιση κτίσματος

Δήλωση σχετικά με το χαρακτηρισμό της περιοχής

Η περιοχή αποτύπωσης δεν βρίσκεται σε περιοχή δικτύου Natura, σε παραδοσιακό οικισμό, σε αρχαιολογική ζώνη και σε προστατευόμενο υγρότοπο.

Ο μηχανικός

ΚΩΣΤΑΣ Δ. ΜΠΑΚΙΝΤΑΣ
Διπλ. Αγρονόμος Τοπογράφος Μηχανικός
Τοπογραφικές & Συγκοινωνιακές Μελέτες
Α.Μ. ΤΕΕ 82163
Λ. Πετράκη 1, Ηράκλειο - τηλ. 2810 285818
ΑΦΜ 057792570 - Β' ΔΟΥ Ηρακλείου

θέση αποτύπωσης

Φόδελε

Απόσπασμα χάρτη ορίων οικισμού Φόδελε Κλίμακα 1:5000


ΕΛΛΗΝΙΚΗ ΔΗΜΟΚΡΑΤΙΑ
ΠΕΡΙΦΕΡΕΙΑΚΗ ΕΝΟΤΗΤΑ ΗΡΑΚΛΕΙΟΥ
ΔΗΜΟΣ ΜΑΛΕΒΙΖΙΟΥ

ΥΔΡΑΥΛΙΚΗ - ΥΨΟΜΕΤΡΙΚΗ ΜΕΛΕΤΗ

ΤΜΗΜΑΤΟΣ ΦΟΔΕΛΙΑΝΟΥ ΠΟΤΑΜΟΥ

από Χ.Θ. 3+425 έως Χ.Θ 3+646

ΔΙΑΝΟΜΗ ΠΙΝΑΚΙΔΩΝ

Για τον έλεγχο
ΟΡΦΑΝΟΣ ΓΕΩΡΓΙΟΣ
ΠΟΛΙΤΙΚΟΣ ΜΗΧ/ΚΟΣ

Η προϊσταμένη
ΡΟΒΙΘΗ ΑΝΝΑ
ΑΡΧ/ΤΩΝ ΜΗΧ/ΚΟΣ

ΘΕΩΡΗΘΗ
9-4-2014
Ο Δ/ΝΤΗΣ
ΦΑΚΟΥΚΑΚΗΣ ΕΜΜΑΝΟΥΗΛ
Μ.Η. ΜΗΧ/ΚΟΣ

ΚΛΙΜΑΚΑ
1:500
Ισοδιάσταση : 1.00 m
Προβολικό σύστημα
ΕΓΣΑ '87

ΟΡΙΟΘΕΤΗΣΗ ΤΜΗΜΑΤΟΣ ΦΟΔΕΛΙΑΝΟΥ ΠΟΤΑΜΟΥ
ΤΟΠΟΓΡΑΦΙΚΗ ΑΠΟΤΥΠΩΣΗ

ΜΕΛΕΤΗΤΗΣ:
ΜΠΑΚΙΝΤΑΣ ΚΩΝ/ΝΟΣ Αγρ. Τοπογράφος Μηχ.
Λ.Πετράκη 1, Ηράκλειο 71306 τηλ. 2810285818

ΚΩΣΤΑΣ Δ. ΜΠΑΚΙΝΤΑΣ
Διπλ. Αγρονόμος Τοπογράφος Μηχανικός
Τοπογραφικές & Συγκοινωνιακές Μελέτες
Α.Μ. ΤΕΕ 82163
ΑΦΜ 057792570 - Β' ΔΟΥ Ηρακλείου

ΑΡ. ΣΧΕΔΙΟΥ
2
ΗΜΕΡΟΜΗΝΙΑ
ΜΑΡΤΙΟΣ 2014

ΤΕΧΝΙΚΗ ΥΠΗΡΕΣΙΑ
ΕΠΙΒΛΕΨΗ
ΕΛΕΓΧΟΣ
ΘΕΩΡΗΣΗ
ΕΓΚΡΙΣΗ

ΕΛΛΗΝΙΚΗ ΔΗΜΟΚΡΑΤΙΑ
ΑΠΟΚΕΝΤΡΩΜΕΝΗ ΔΙΟΙΚΗΣΗ ΚΡΗΤΗΣ
Επικυρώνεται με τη με αρ. πρωτ. 800/16.6.2014
Απόφαση του Γ.Γ. Αποκεντρωμένης Διοίκησης Κρήτης
Το παρόν συνοδεύει την ως άνω απόφαση
Ο ΔΙΕΥΘΥΝΤΗΣ Δ.Τ.Ε.
ΔΗΜΟΠΟΥΛΟΥ ΑΘΑΝΑΣΙΑ
ΔΙΠΛ. ΜΗΧ. ΟΡΥΚΤΩΝ ΠΟΡΩΝ



ΑΠΟ ΤΟ ΕΘΝΙΚΟ ΤΥΠΟΓΡΑΦΕΙΟ
ΚΑΠΟΔΙΣΤΡΙΟΥ 34 * ΑΘΗΝΑ 104 32 * ΤΗΛ. 210 52 79 000 * FAX 210 52 21 004